


DENOMINACION: PLANOS TIPO LEY 962 DE ACCESIBILIDAD

MODELO: CABINA TIPO 2a)

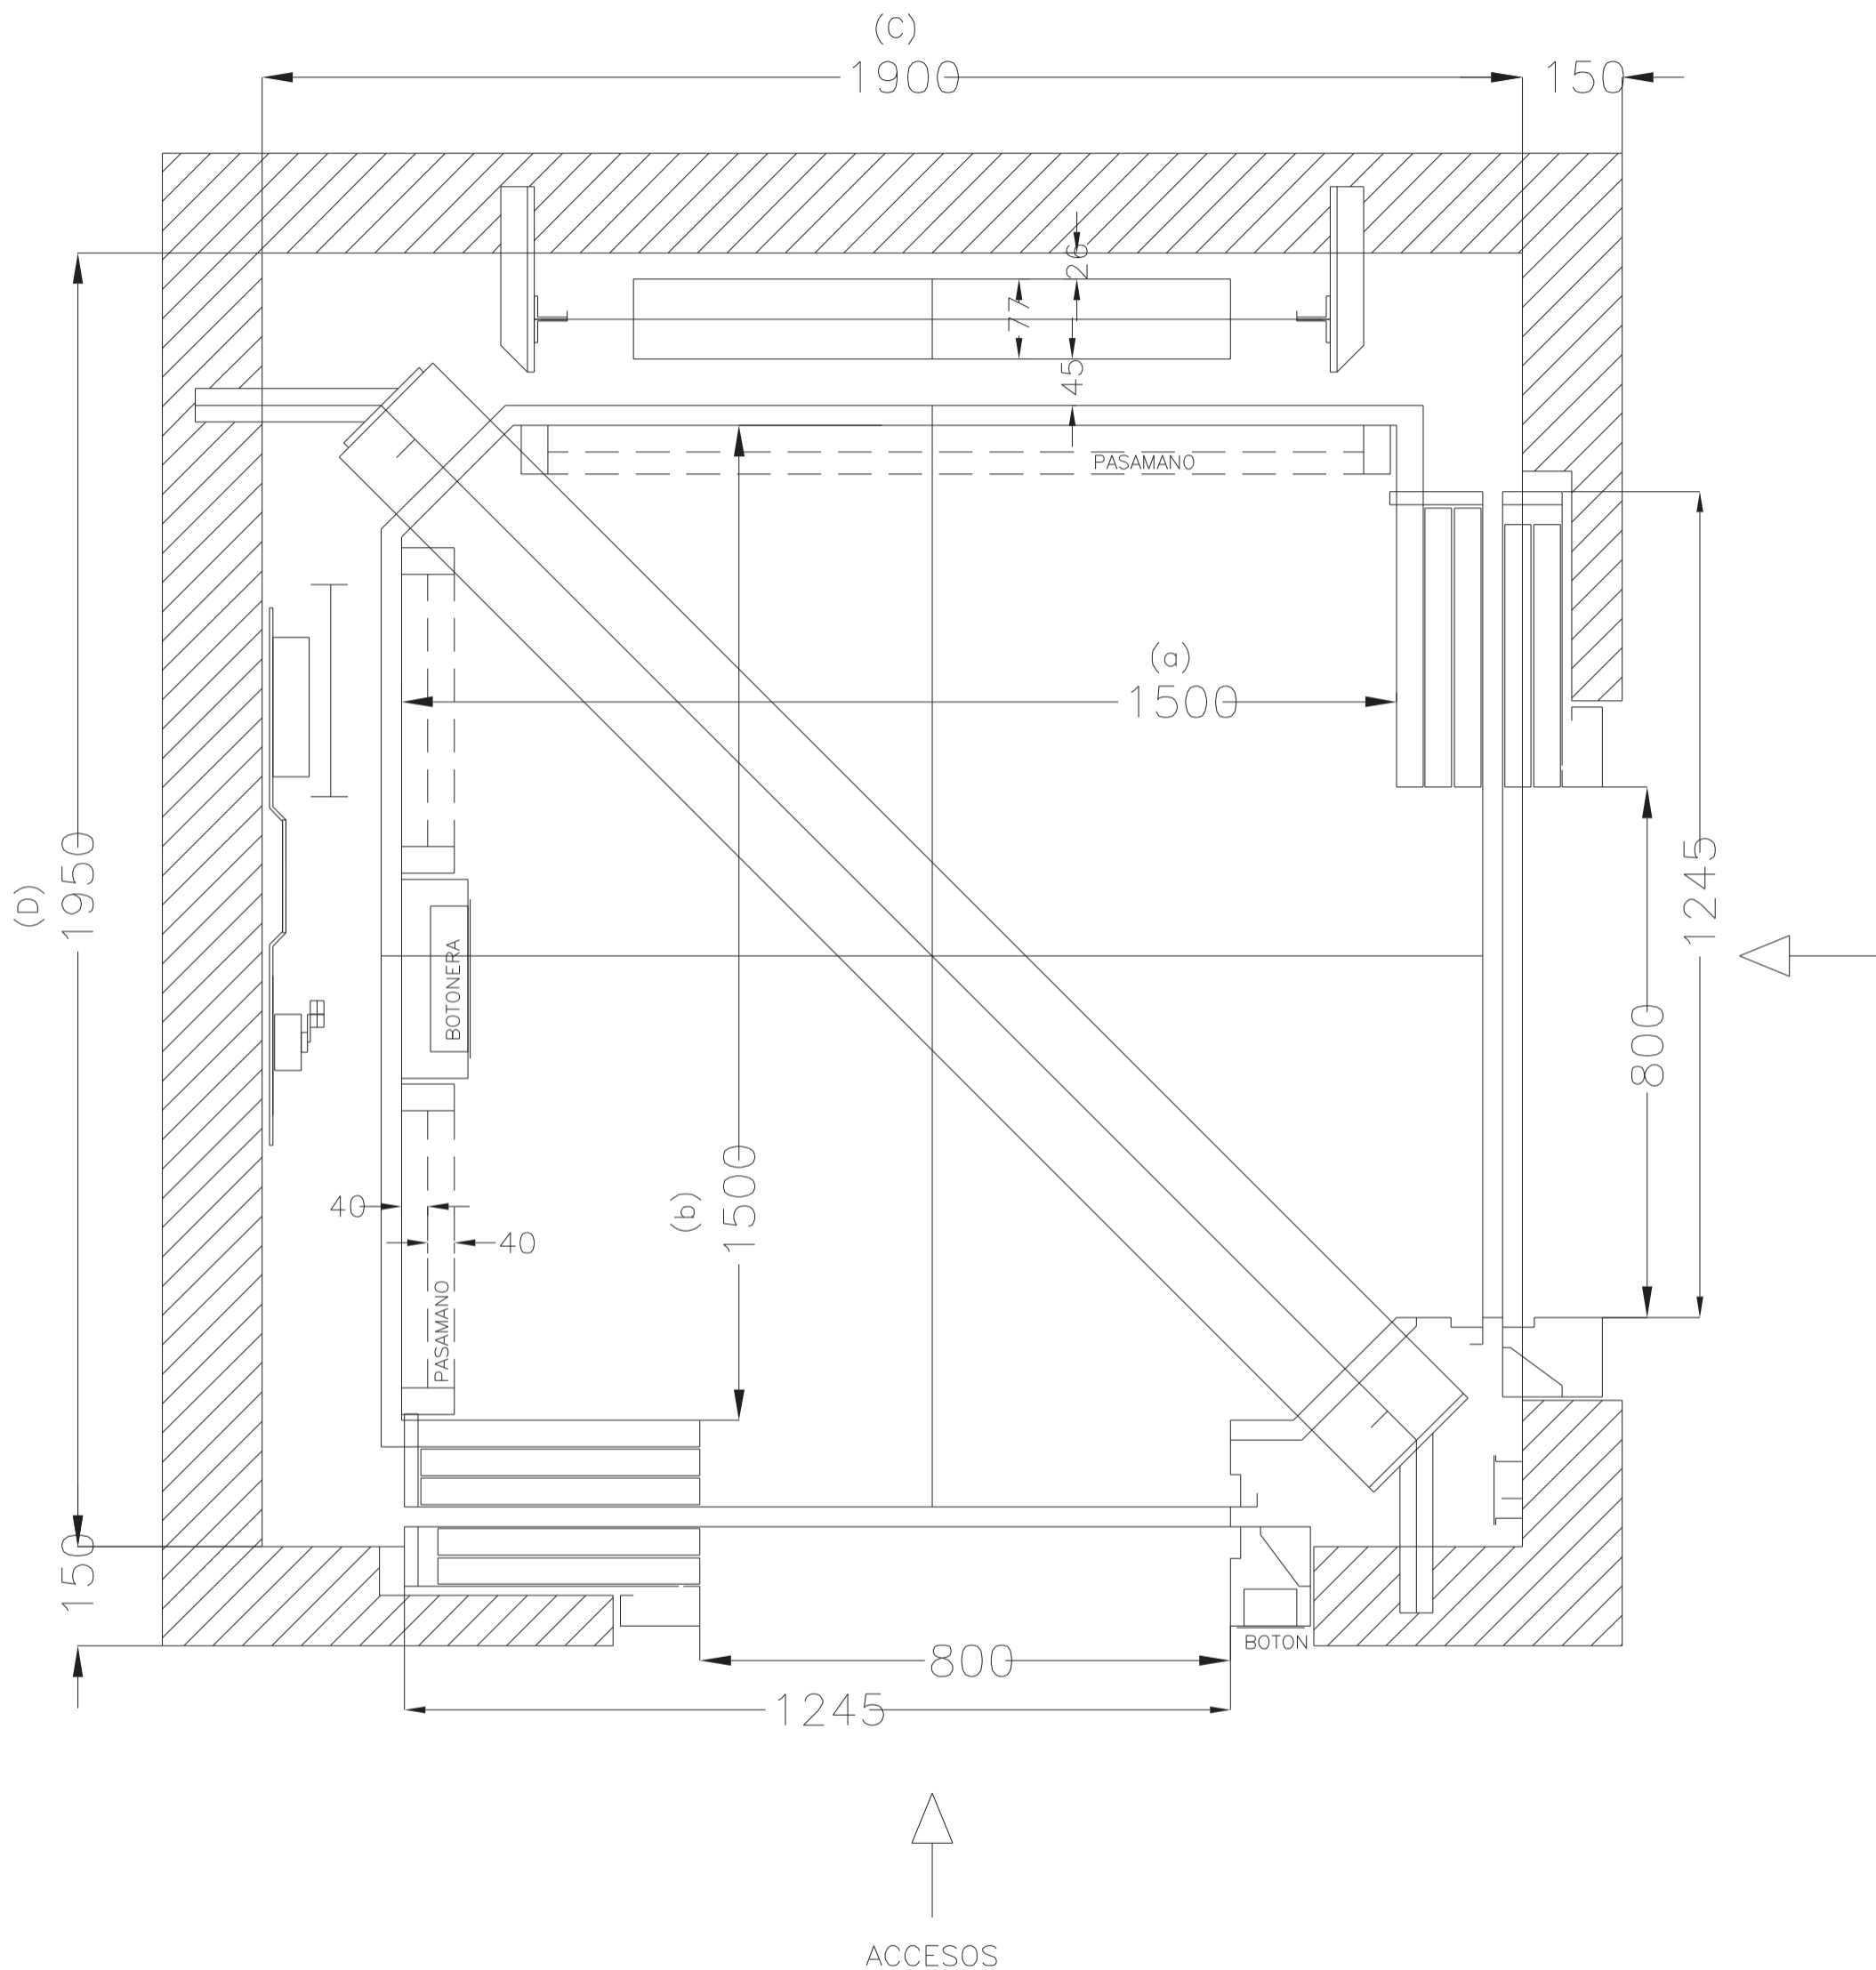

OBSERVACIONES:

SUPERFICIE DE CABINA: 2.25 m<sup>2</sup> CAPACIDAD: 9 / 10 PERSONAS = 675 / 750 KG

PUERTAS: AUTOMATICAS UNILATERALES 2 HOJAS

TENER PRESENTE QUE LAS MEDIDAS INDICADAS SON MINIMAS Y NO CONTEMPLAN DESPLOMES EN PAREDES.