


PLANOS TIPO LEY 962 DE ACCESIBILIDAD

MODELO: CABINA TIPO 3

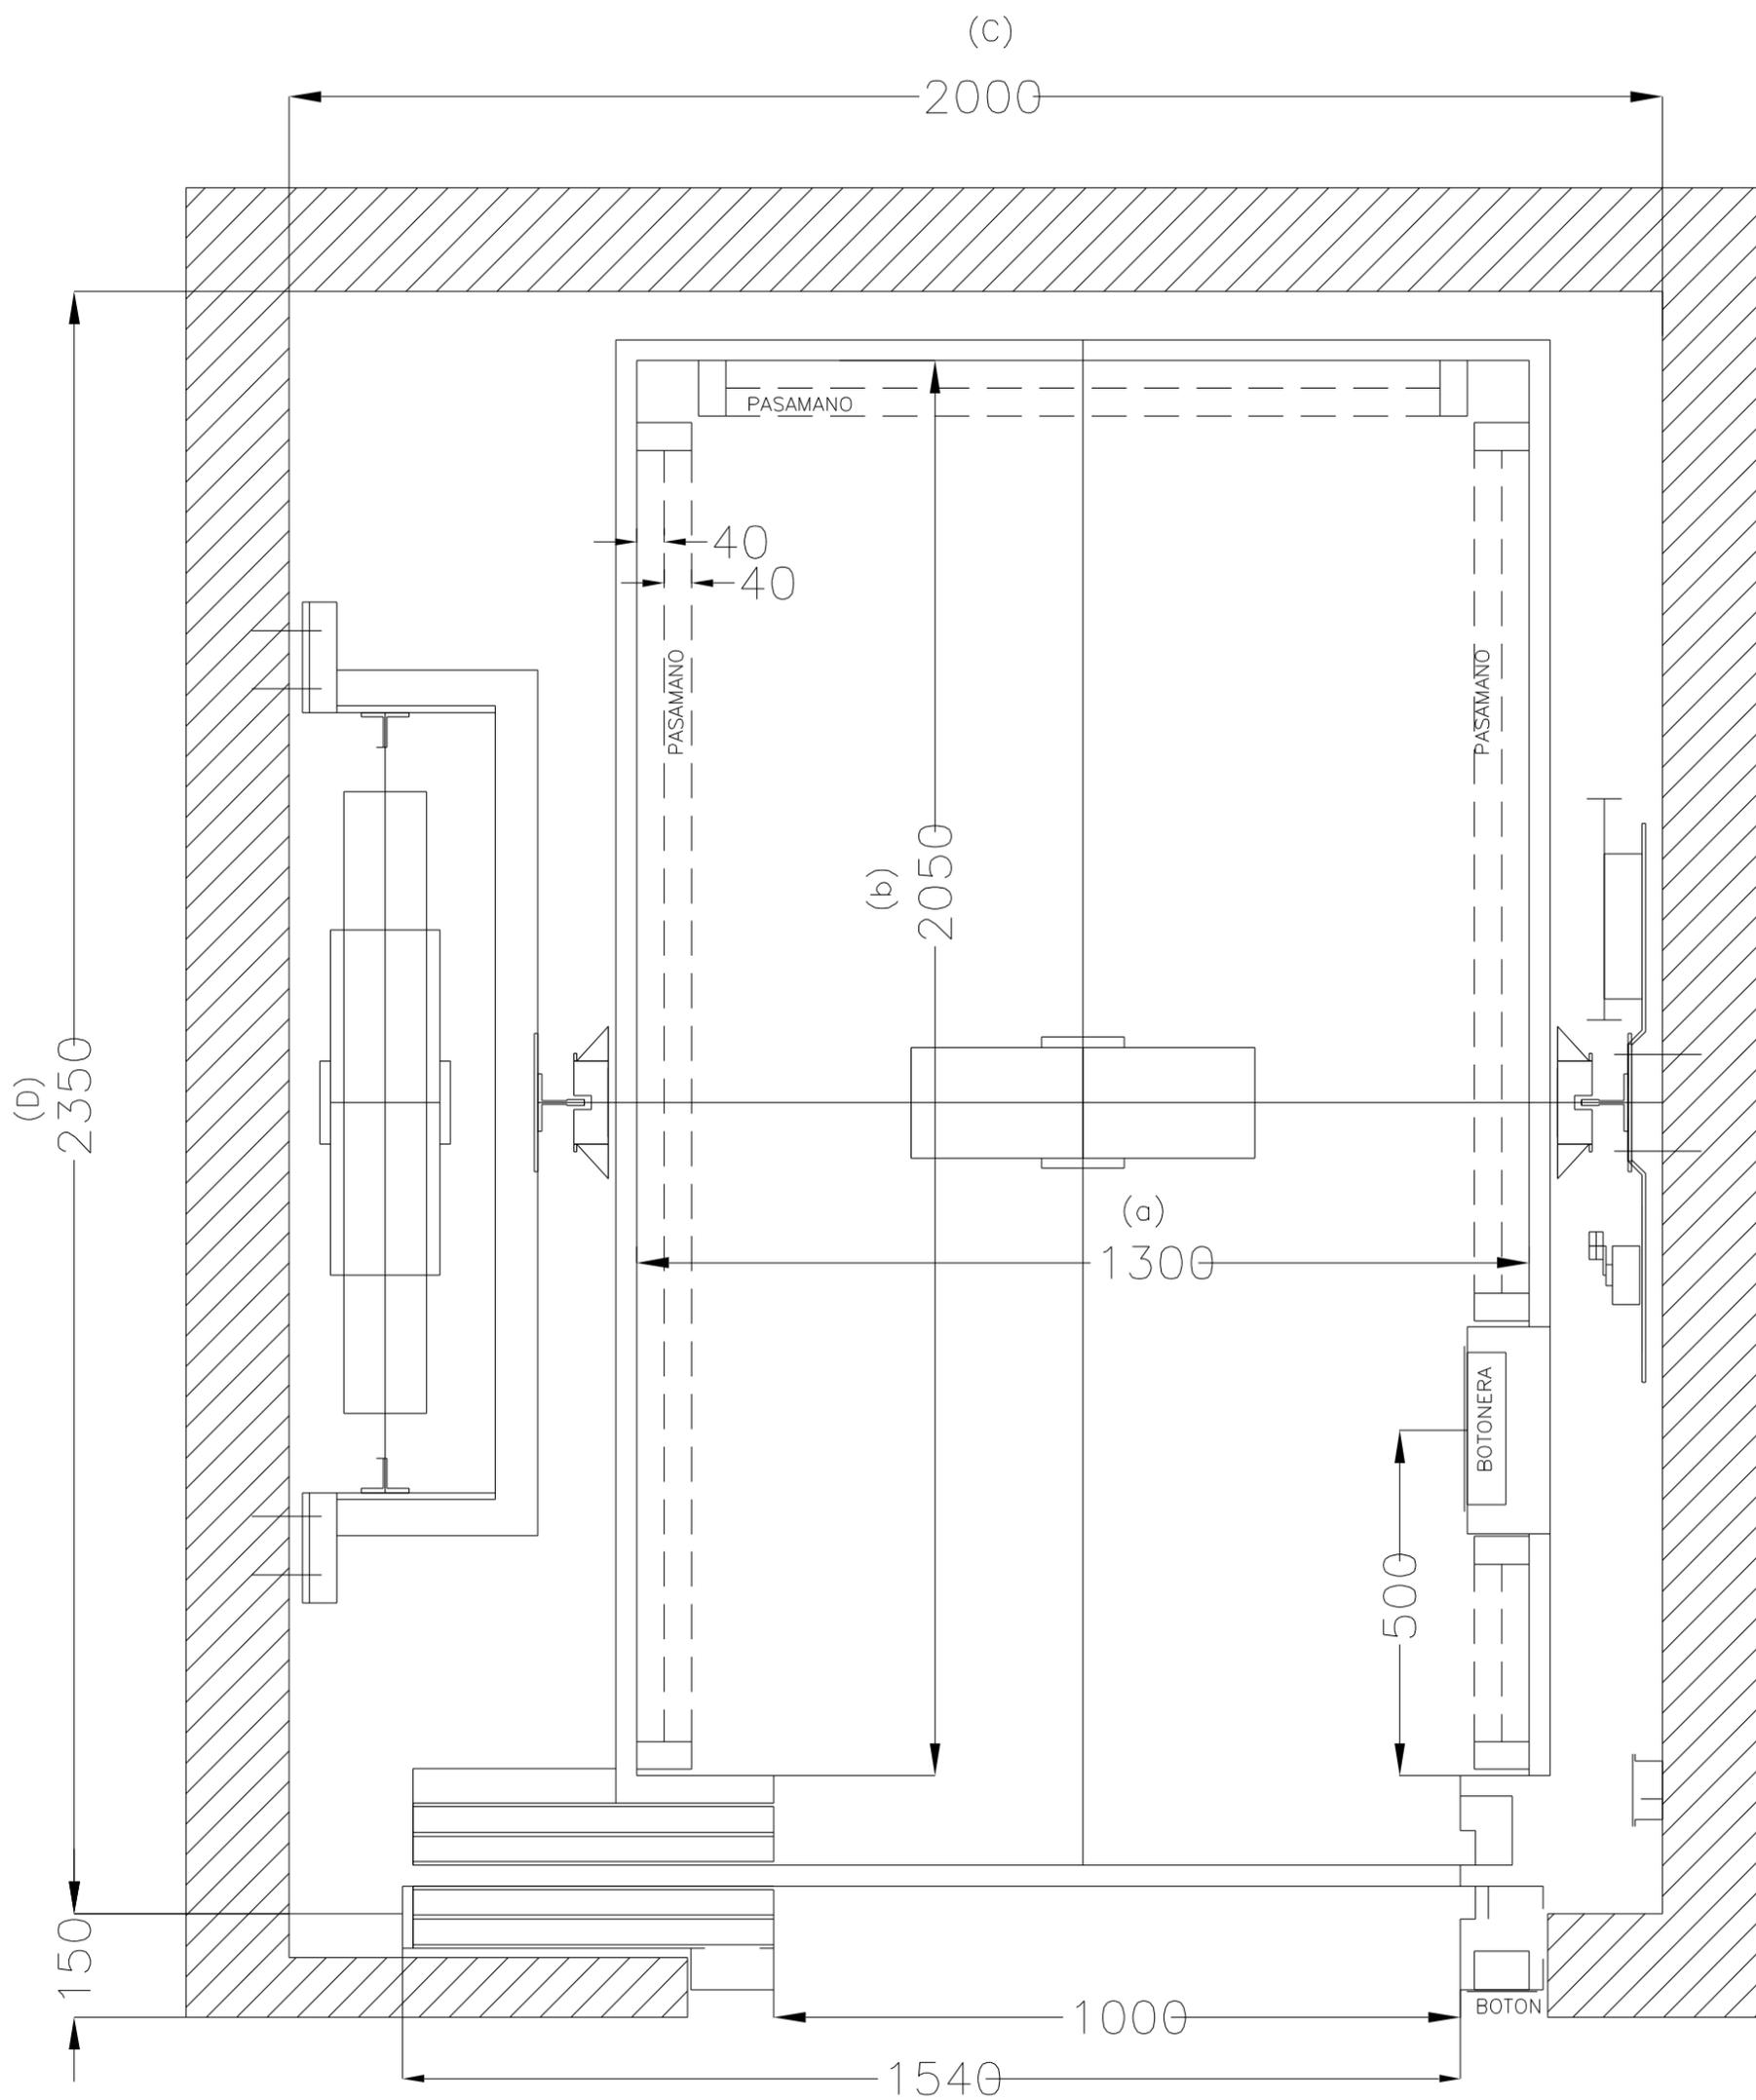

OBSERVACIONES:

SUPERFICIE DE CABINA: 2.66 m² CAPACIDAD: 11 / 12 PERSONAS = 825 / 900 KG

PUERTAS: AUTOMATICAS UNILATERALES 2 HOJAS

TENER PRESENTE QUE LAS MEDIDAS INDICADAS SON MINIMAS Y NO CONTEMPLAN DESPLOMES EN PAREDES.