


DENOMINACION: PLANOS TIPO LEY 962 DE ACCESIBILIDAD

MODELO: CABINA TIPO 3

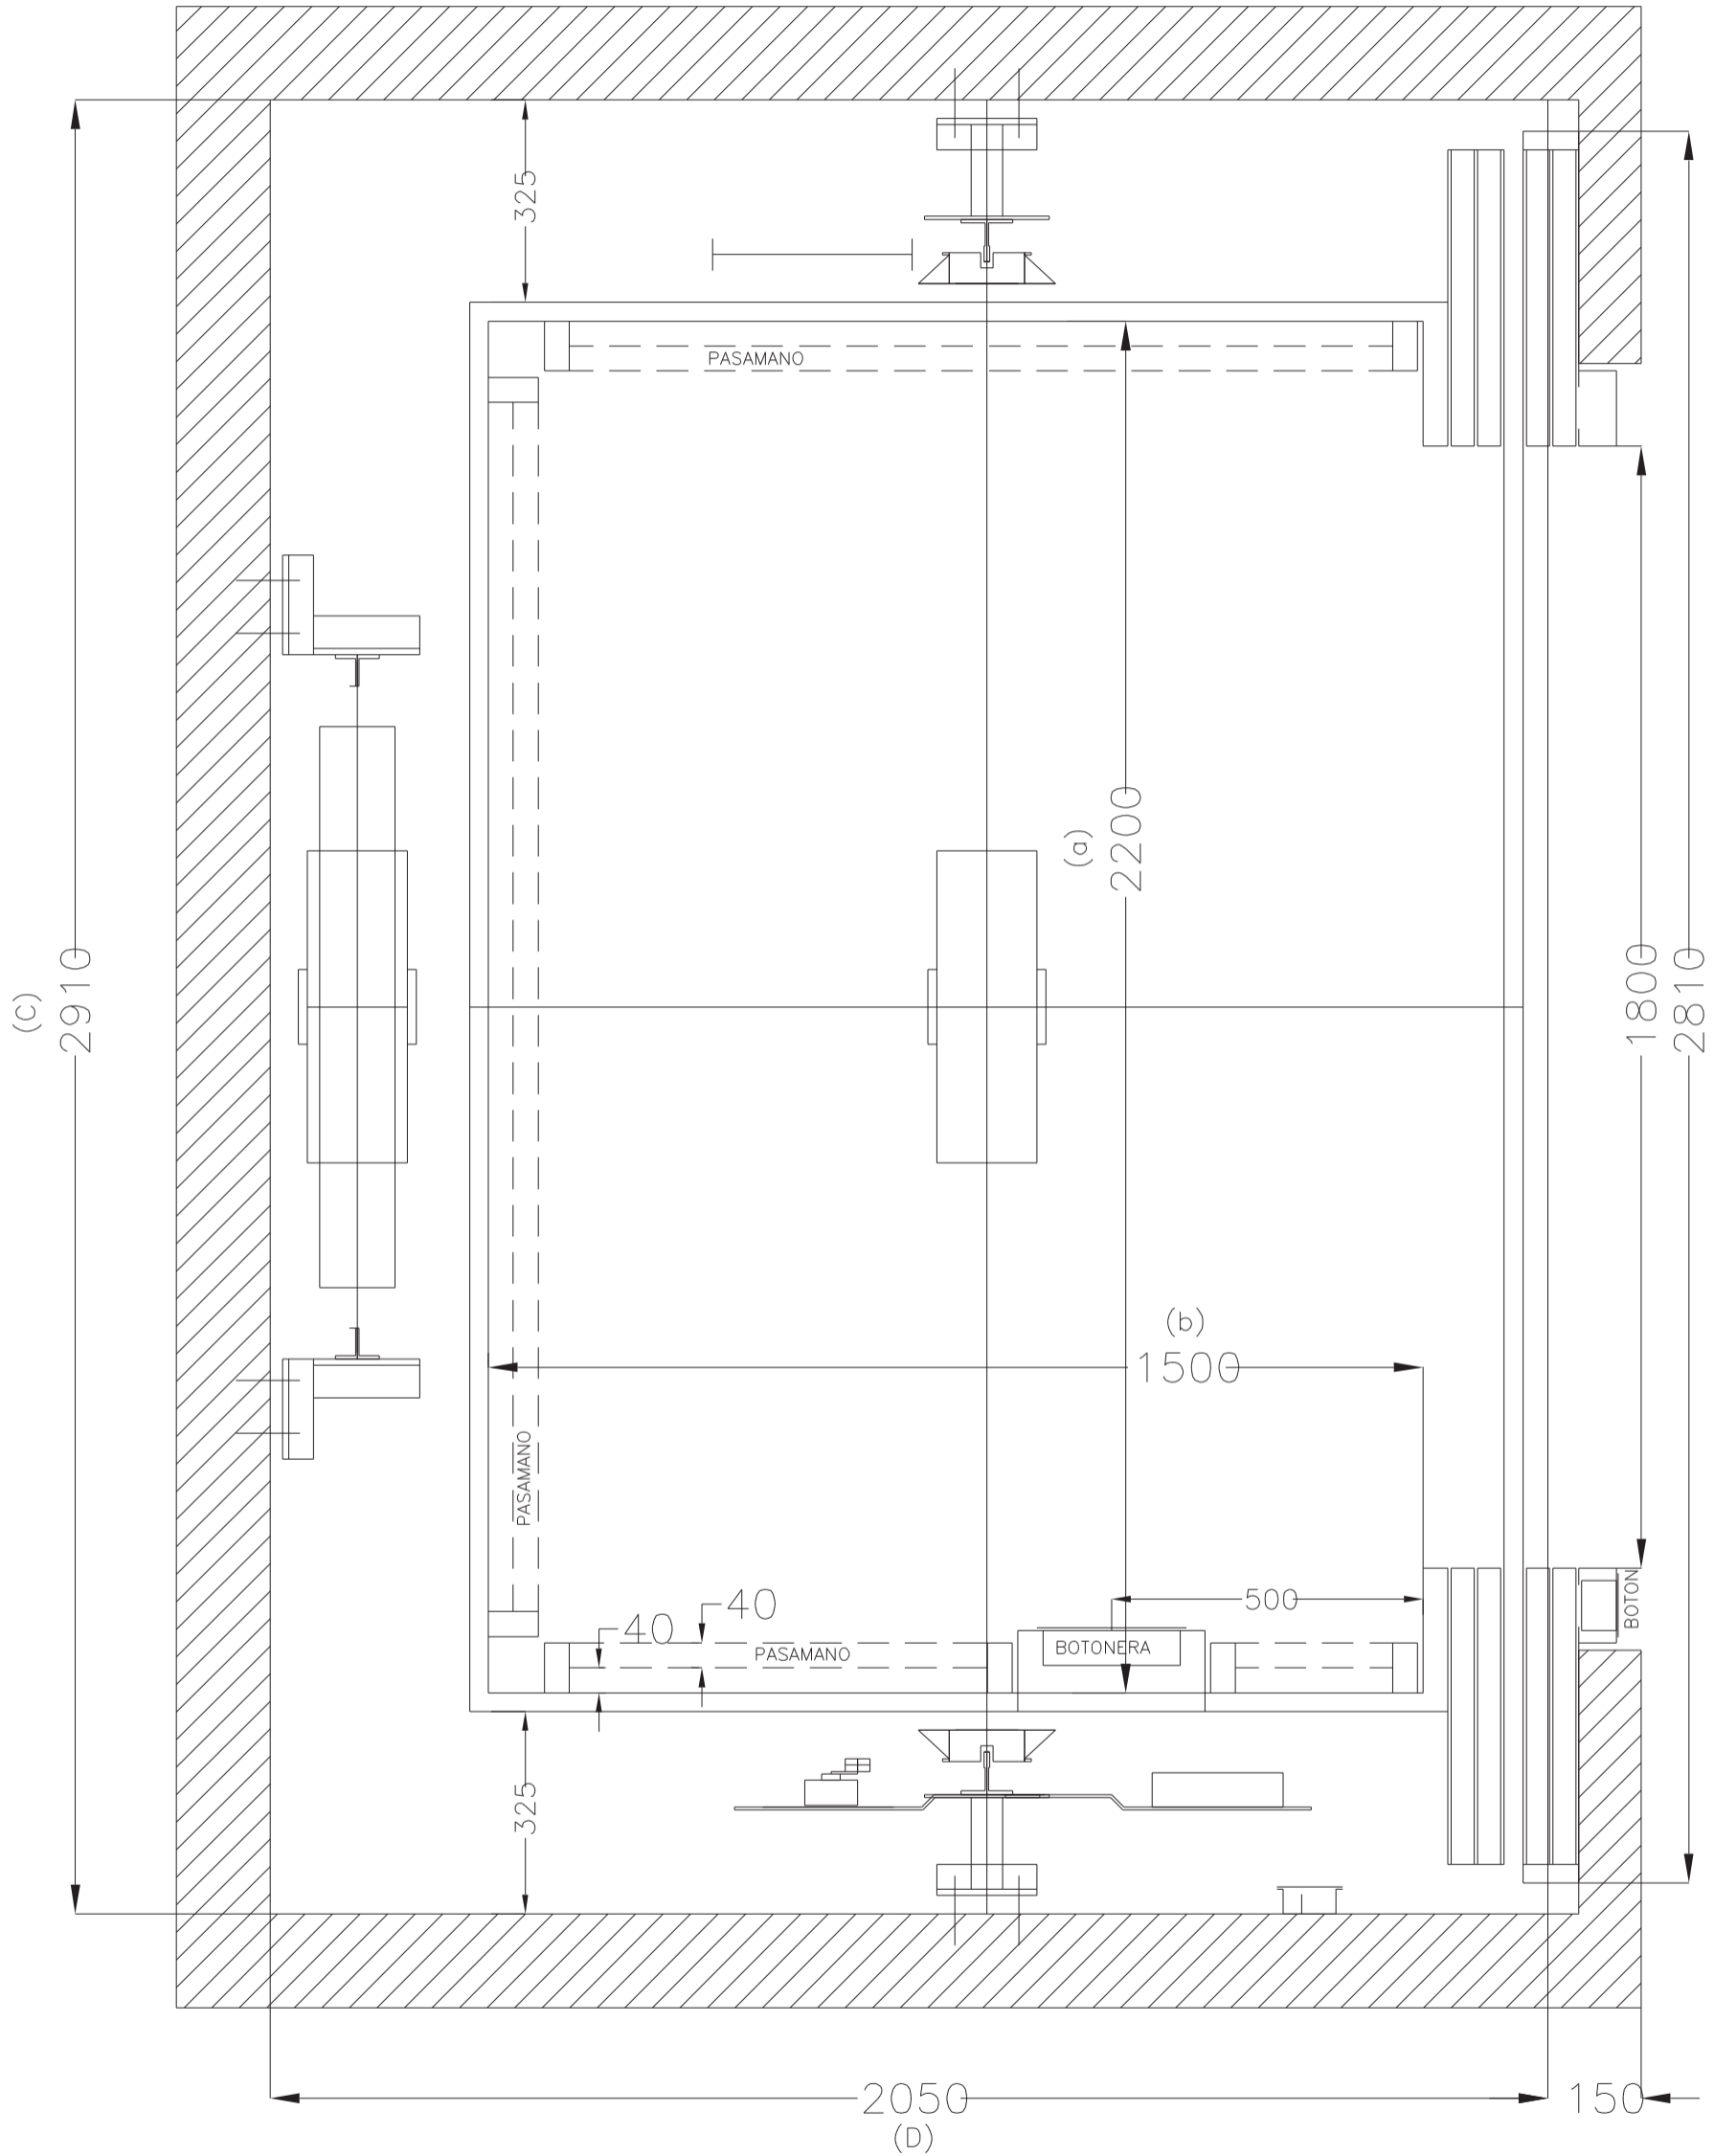

OBSERVACIONES:

SUPERFICIE DE CABINA: 2.86 m<sup>2</sup> CAPACIDAD: 13 PERSONAS = 975 KG

PUERTAS: AUTOMATICAS APERTURA CENTRAL 4 HOJAS

TENER PRESENTE QUE LAS MEDIDAS INDICADAS SON MINIMAS Y NO CONTEMPLAN DESPLOMES EN PAREDES.